


# სიმაღლის შეზღუდვის არეალები

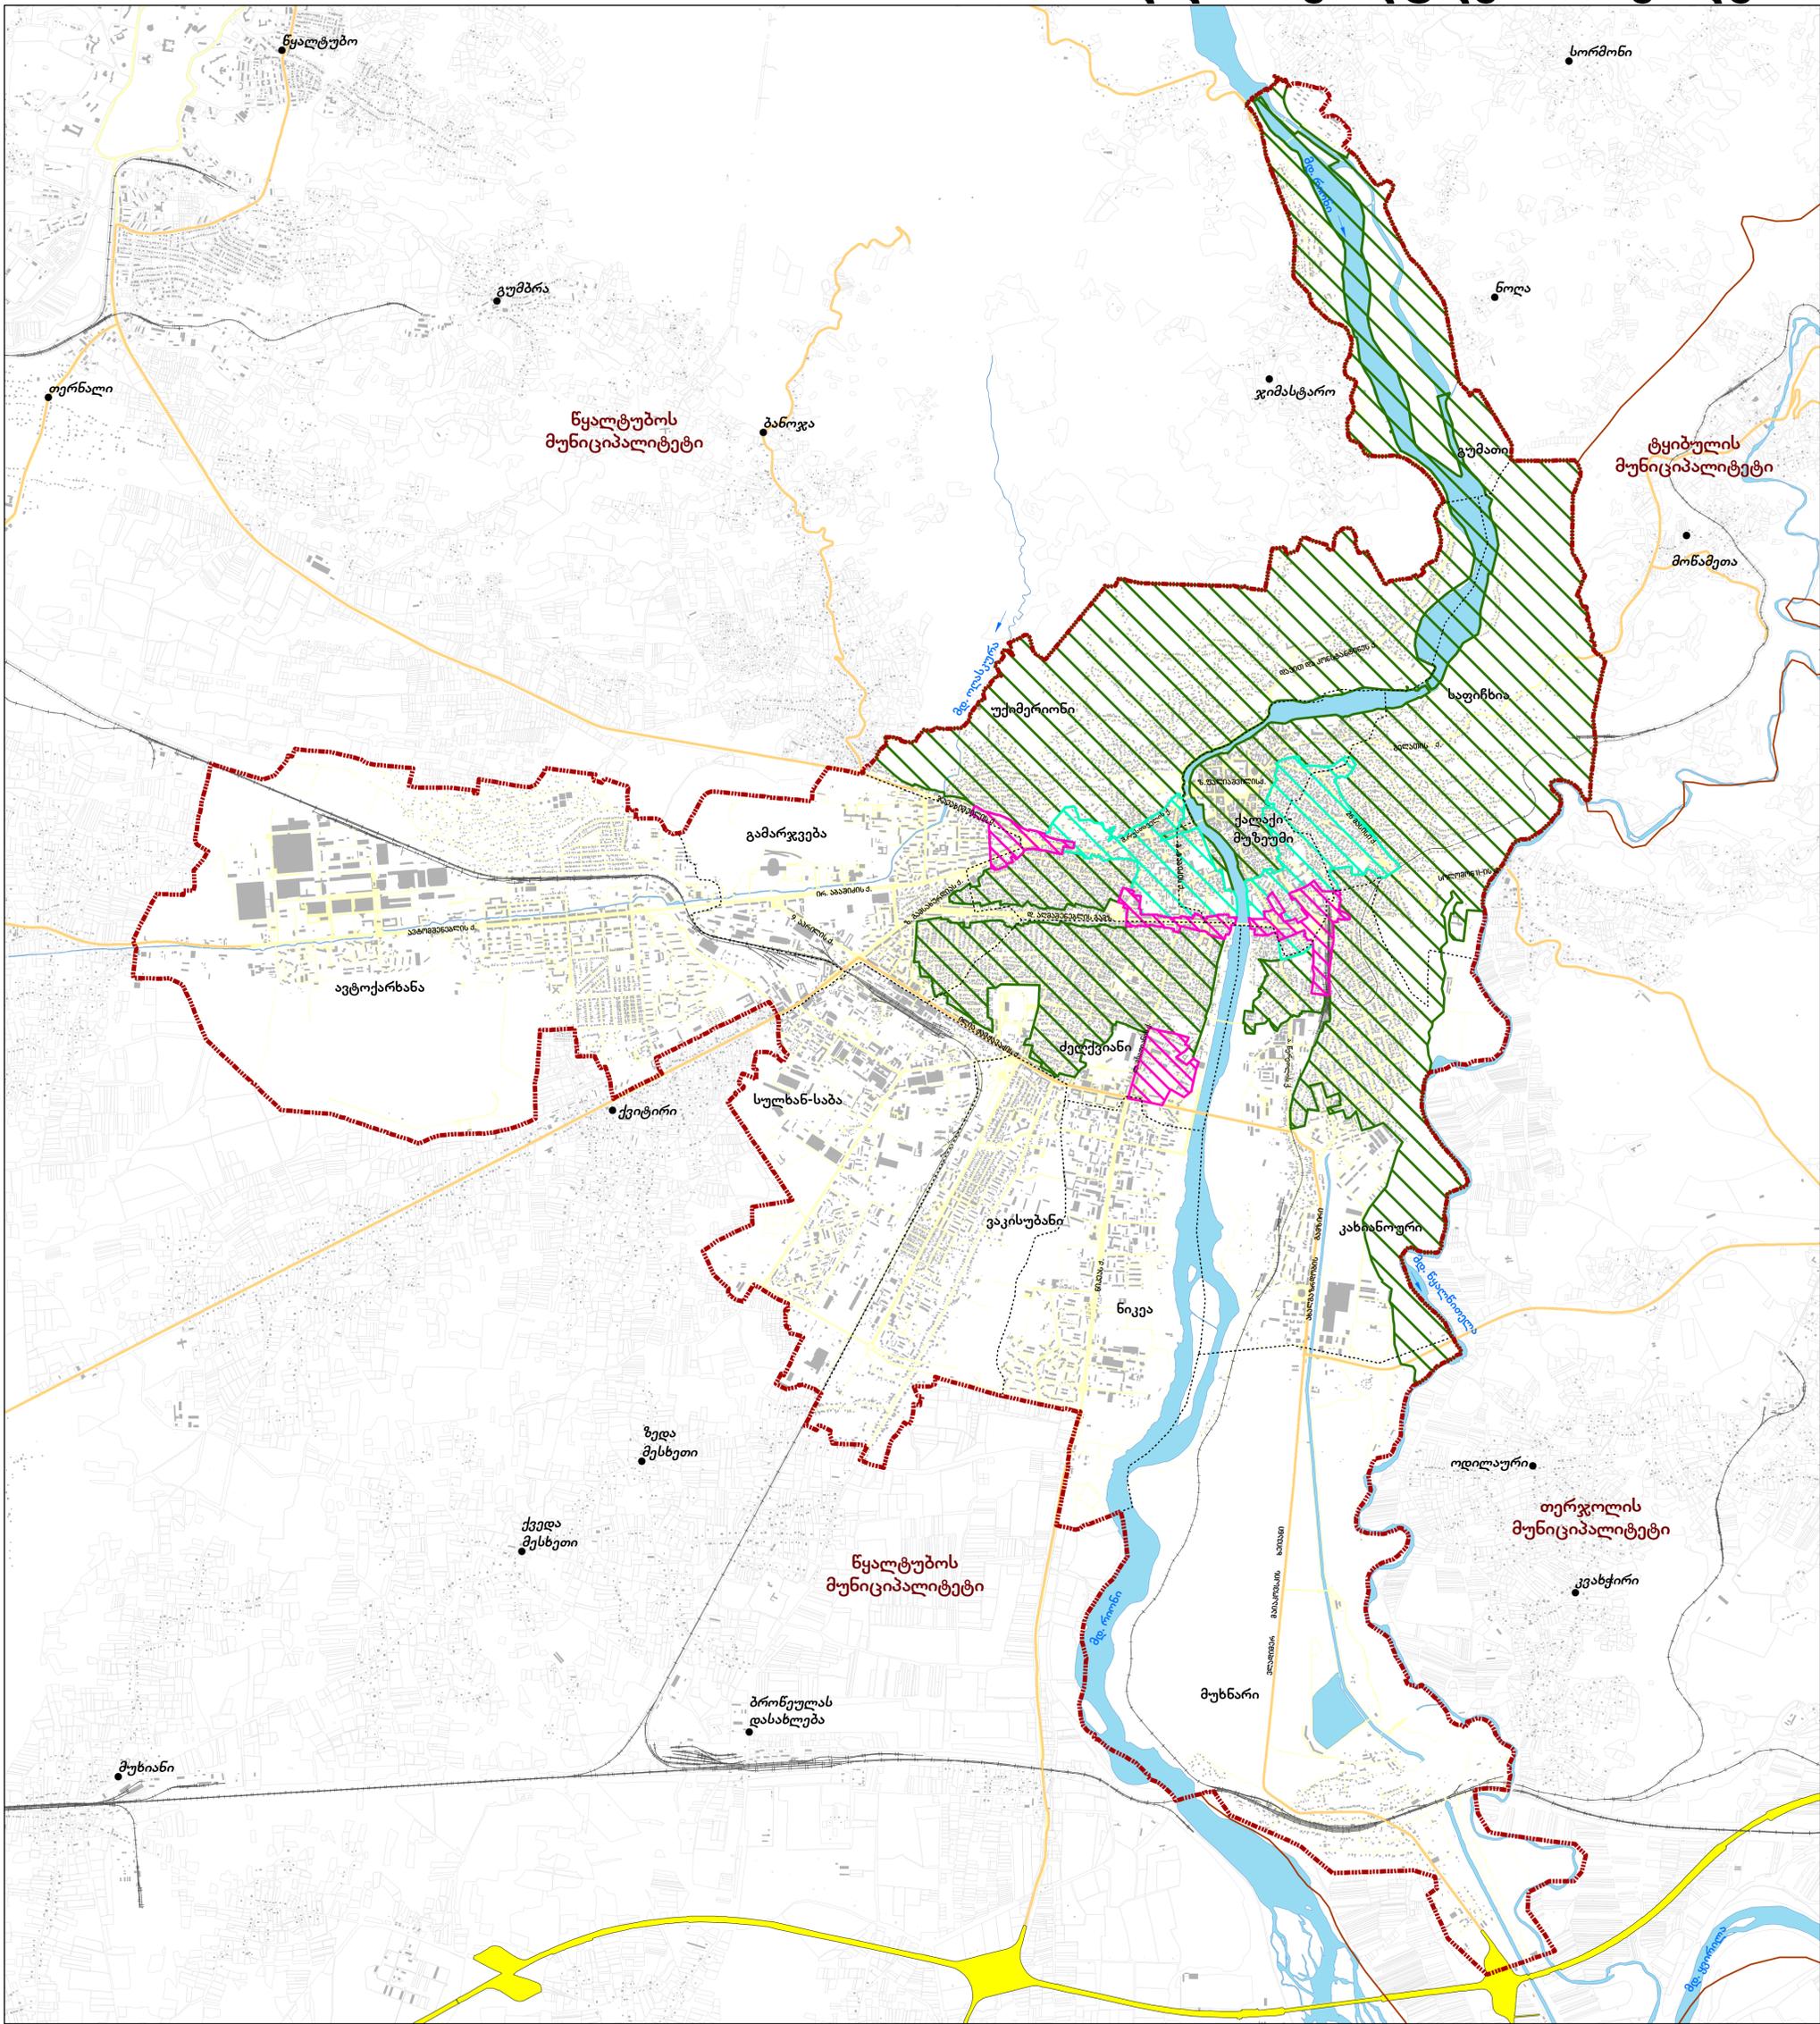

## პირობითი აღნიშვნები

- გეგმარებითი ერთეულის საზღვარი - ალტერნატივა 0
- დასახლებული პუნქტი
- შენობა-ნაგებობა
- წყლის ობიექტები
- რკინიგზა
- ..... ქუთაისის ადმინისტრაციულ-ტერიტორიული ერთეულის საზღვარი
- ნიკეა
- მუნიციპალიტეტის საზღვარი
- საკადასტრო ნაკვეთი
- ქუჩათა ქსელი
- საერთაშორისო მნიშვნელობის საავტომობილო გზა (ს1)
- შიდასახელმწიფოებრივი მნიშვნელობის საავტომობილო გზა

- სიმაღლის შეზღუდვის I არეალი - 12 მ.
- სიმაღლის შეზღუდვის II არეალი - 15 მ.
- სიმაღლის შეზღუდვის III არეალი - 21 მ.

