


ფუნქციური ქვეზონები

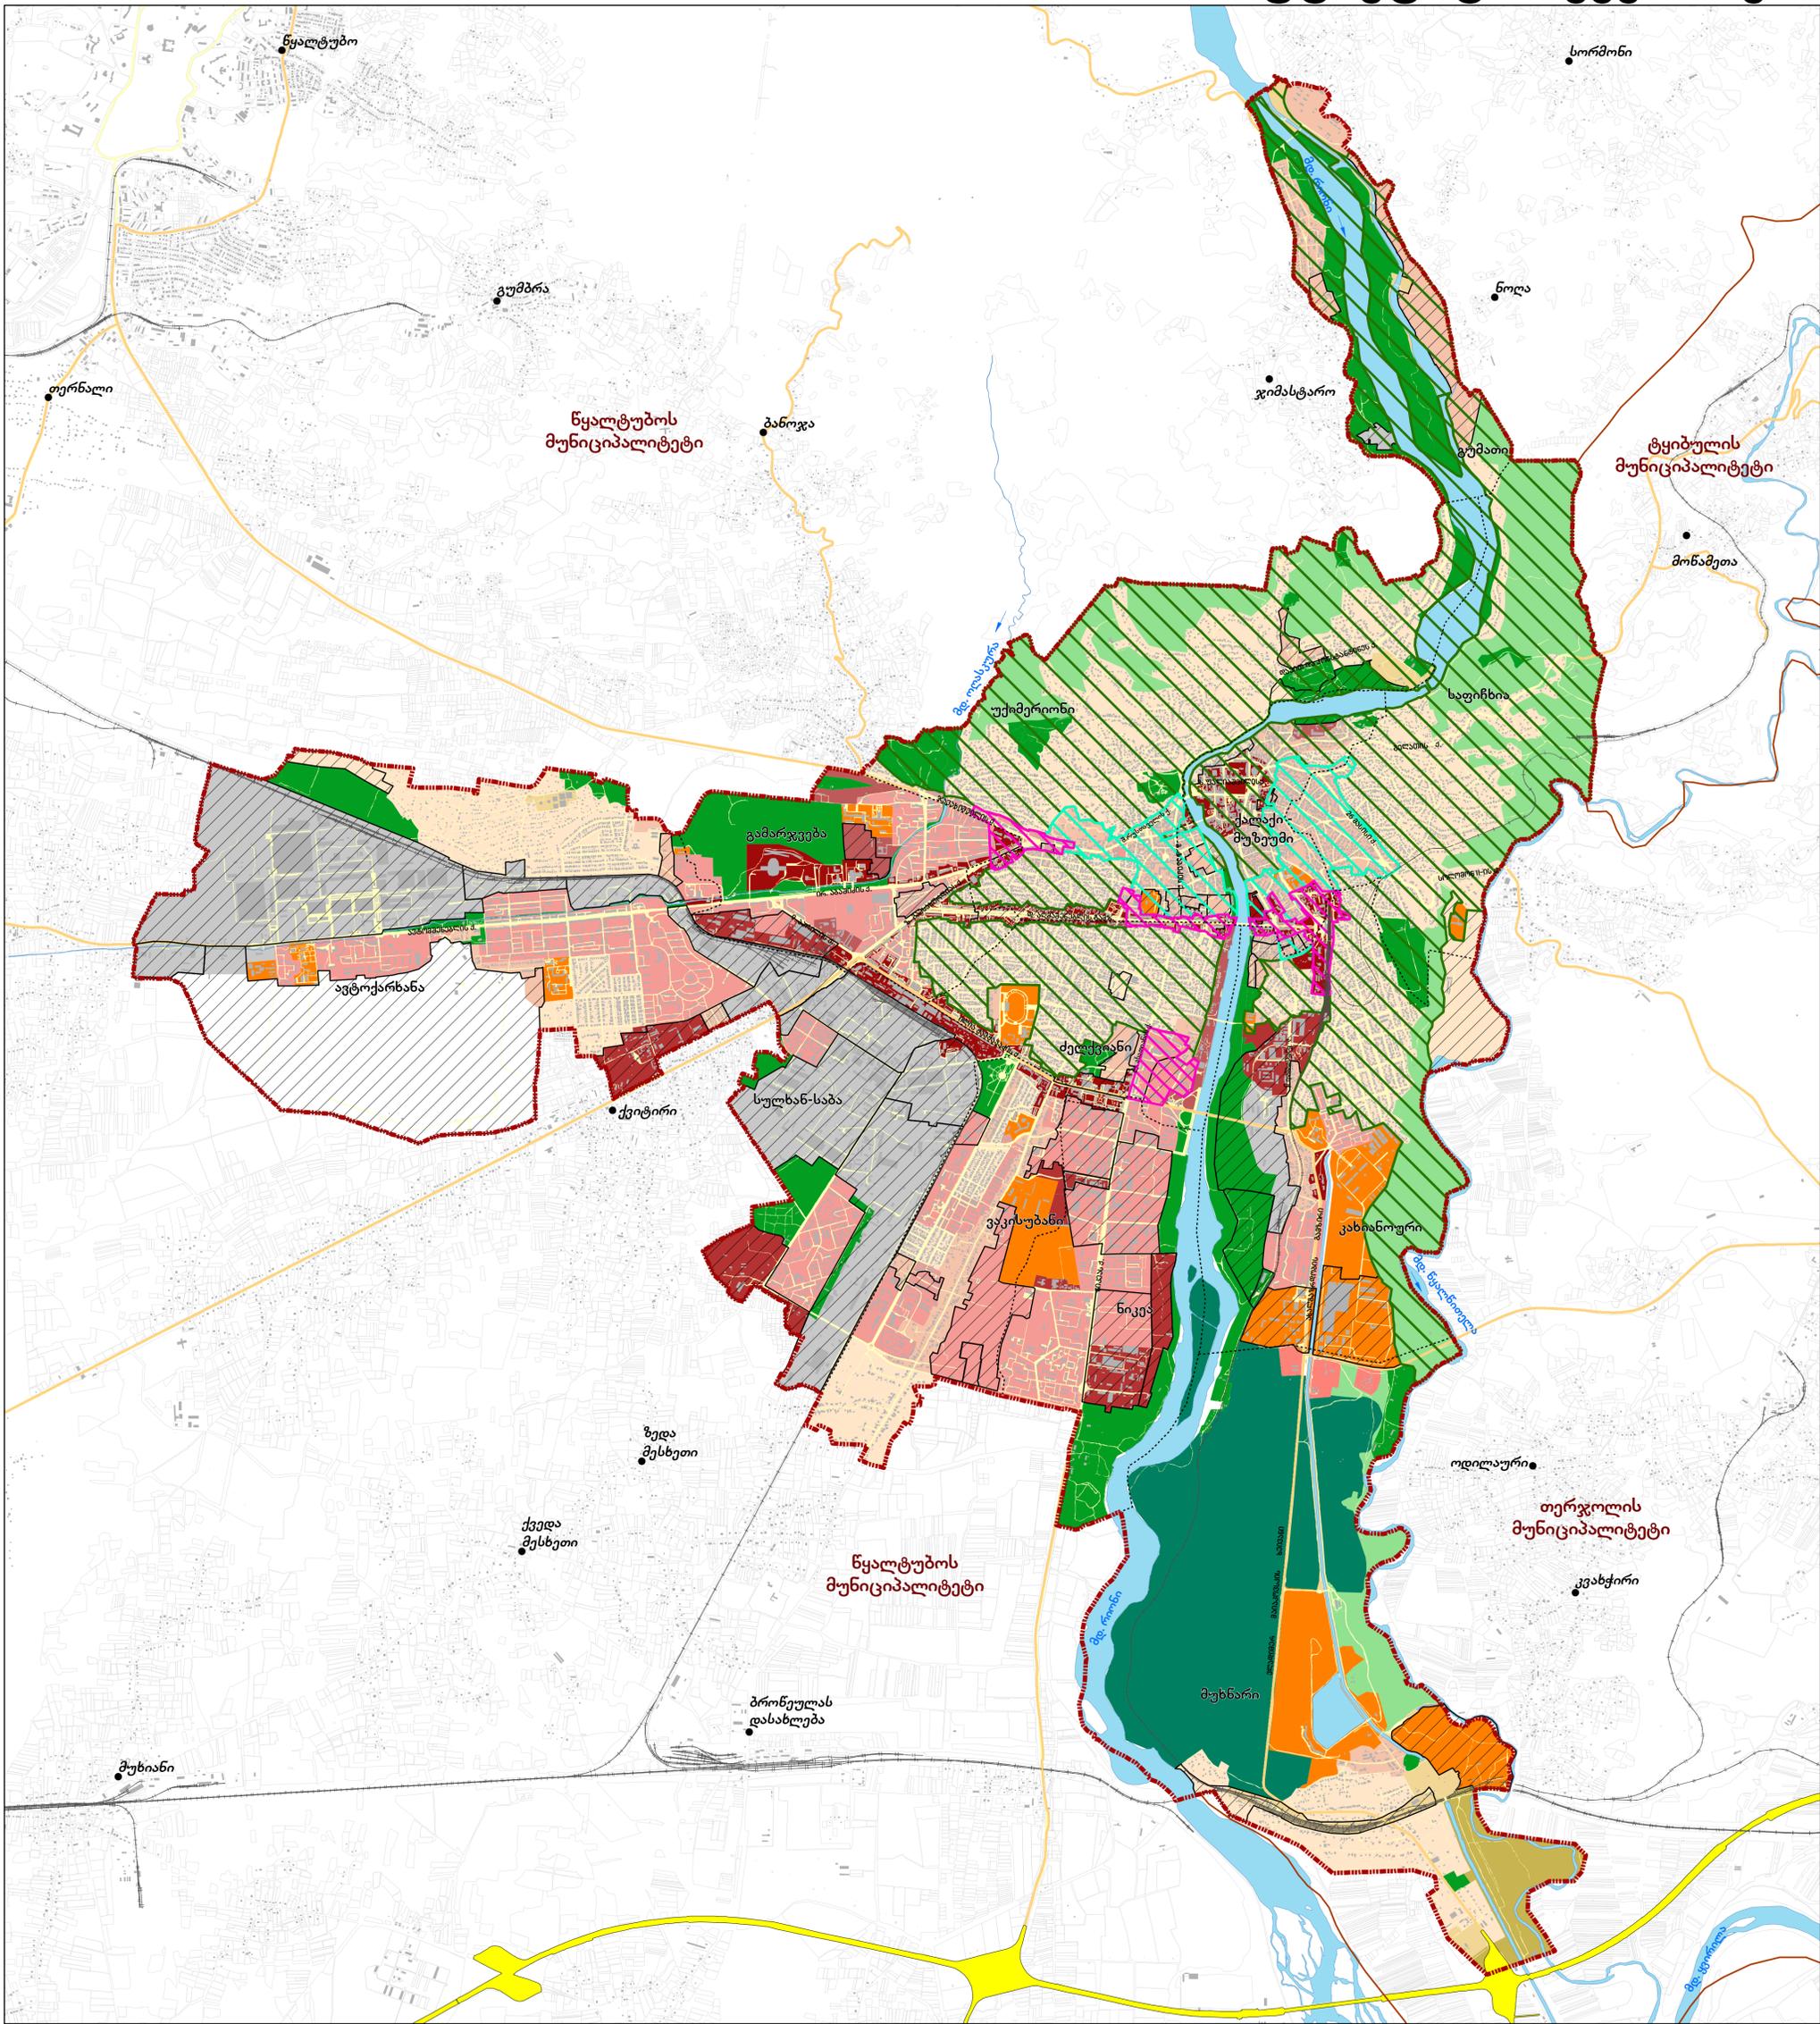

პირობითი აღნიშვნები

- გეგმარებითი ერთეულის საზღვარი - ალტერნატივა 0
- დასახლებული პუნქტი
- შენობა-ნაგებობა
- ☁ წყლის ობიექტები
- რკინიგზა
- ⋯⋯⋯ ქუთაისის ადმინისტრაციულ-ტერიტორიული ერთეულის საზღვარი
- ნიკეა მუნიციპალიტეტის საზღვარი
- საკადასტრო ნაკვეთი
- ქუჩათა ქსელი
- საერთაშორისო მნიშვნელობის საავტომობილო გზა (ს1)
- შიდასახელმწიფოებრივი მნიშვნელობის საავტომობილო გზა

- სიმაღლის შეზღუდვის I არეალი - 12 მ.
 - სიმაღლის შეზღუდვის II არეალი - 15 მ.
 - სიმაღლის შეზღუდვის III არეალი - 21 მ.
 - სარეკომენდაციო გგ და გგგ არეალები
- ### ფუნქციური ქვეზონები და ტერიტორიები
- დაბალი ინტენსივობის საცხოვრებელი ზონა (სზ-2)
 - საშუალო ინტენსივობის საცხოვრებელი ზონა (სზ-3)
 - მაღალი ინტენსივობის საცხოვრებელი ზონა (სზ-4)
 - სასოფლო-სამოსახლო ზონა (შზ-1)
 - ცენტრის ზონა (შზ-2)

- საქმიანი ზონა (შზ-3)
- კომერციული ზონა (შზ-5)
- სანარმოო ზონა (იზ-1)
- კლასტერების ზონა (სზ-1)
- სხვა სპეციალური ზონა (სპზ-2)
- სოციალური ინფრასტრუქტურის ტერიტორია
- საინჟინრო ინფრასტრუქტურის ტერიტორია
- სატყეო ტერიტორია
- ლანდშაფტური ტერიტორია
- გამწვანებელი ტერიტორია

