


ფუნქციური ქვეზონები

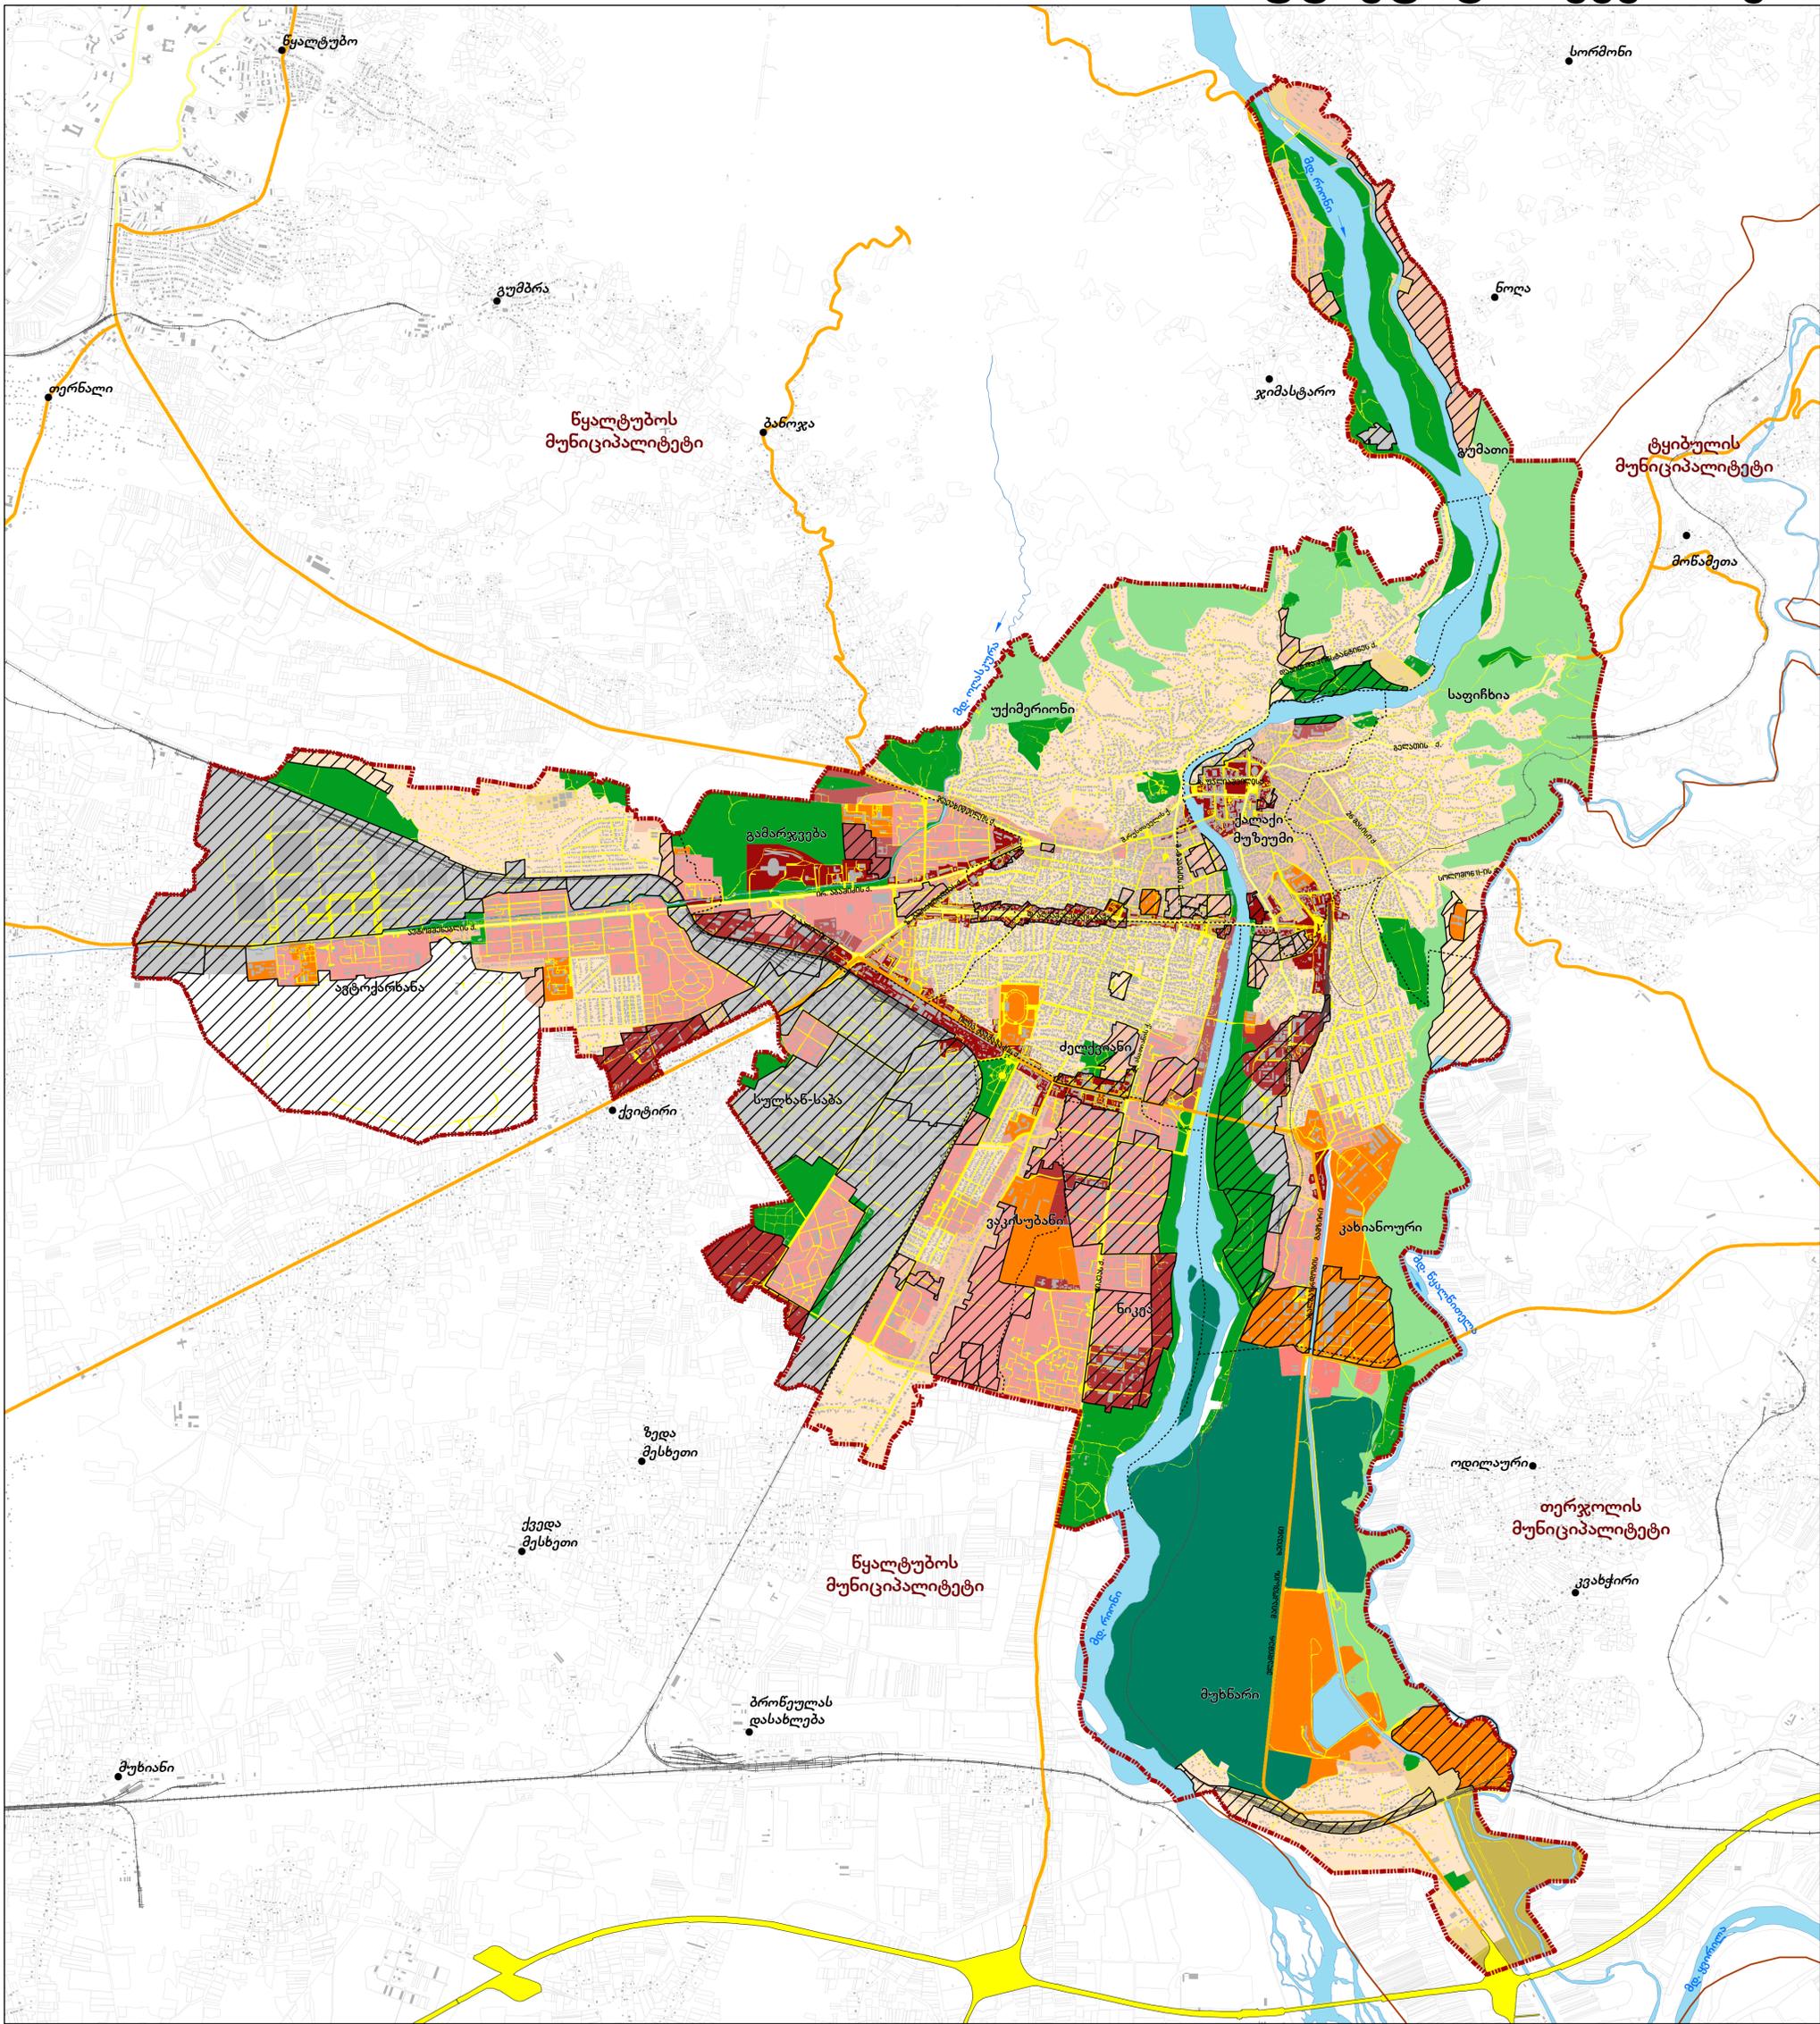

პირობითი აღნიშვნები

- გეგმარებითი ერთეულის საზღვარი - ალტერნატივა 0
- დასახლებული პუნქტი
- შენობა-ნაგებობა
- ~ წყლის ობიექტები
- რკინიგზა
- ქუთაისის ადმინისტრაციულ-ტერიტორიული ერთეულის საზღვარი
- ნიკვა მუნიციპალიტეტის საზღვარი
- საკადასტრო ნაკვეთი
- ქუჩათა ქსელი
- საერთაშორისო მნიშვნელობის საავტომობილო გზა (ს1)
- შიდასახელმწიფოებრივი მნიშვნელობის საავტომობილო გზა

ფუნქციური ქვეზონები და ტერიტორიები

- დაბალი ინტენსივობის საცხოვრებელი ზონა (სზ-2)
- საშუალო ინტენსივობის საცხოვრებელი ზონა (სზ-3)
- მაღალი ინტენსივობის საცხოვრებელი ზონა (სზ-4)
- სასოფლო-სამოსახლო ზონა (შზ-1)
- ცენტრის ზონა (შზ-2)
- საქმიანი ზონა (შზ-3)
- კომერციული ზონა (შზ-5)

- სანარმოო ზონა (იზ-1)
- კლასტრების ზონა (სკზ-1)
- სხვა სპეციალური ზონა (სკზ-2)
- სოციალური ინფრასტრუქტურის ტერიტორია
- საინჟინრო ინფრასტრუქტურის ტერიტორია
- სატყეო ტერიტორია
- ლანდშაფტური ტერიტორია
- გამწვანებული ტერიტორია
- სარეკომენდაციო გგ და გგვ არეალები

